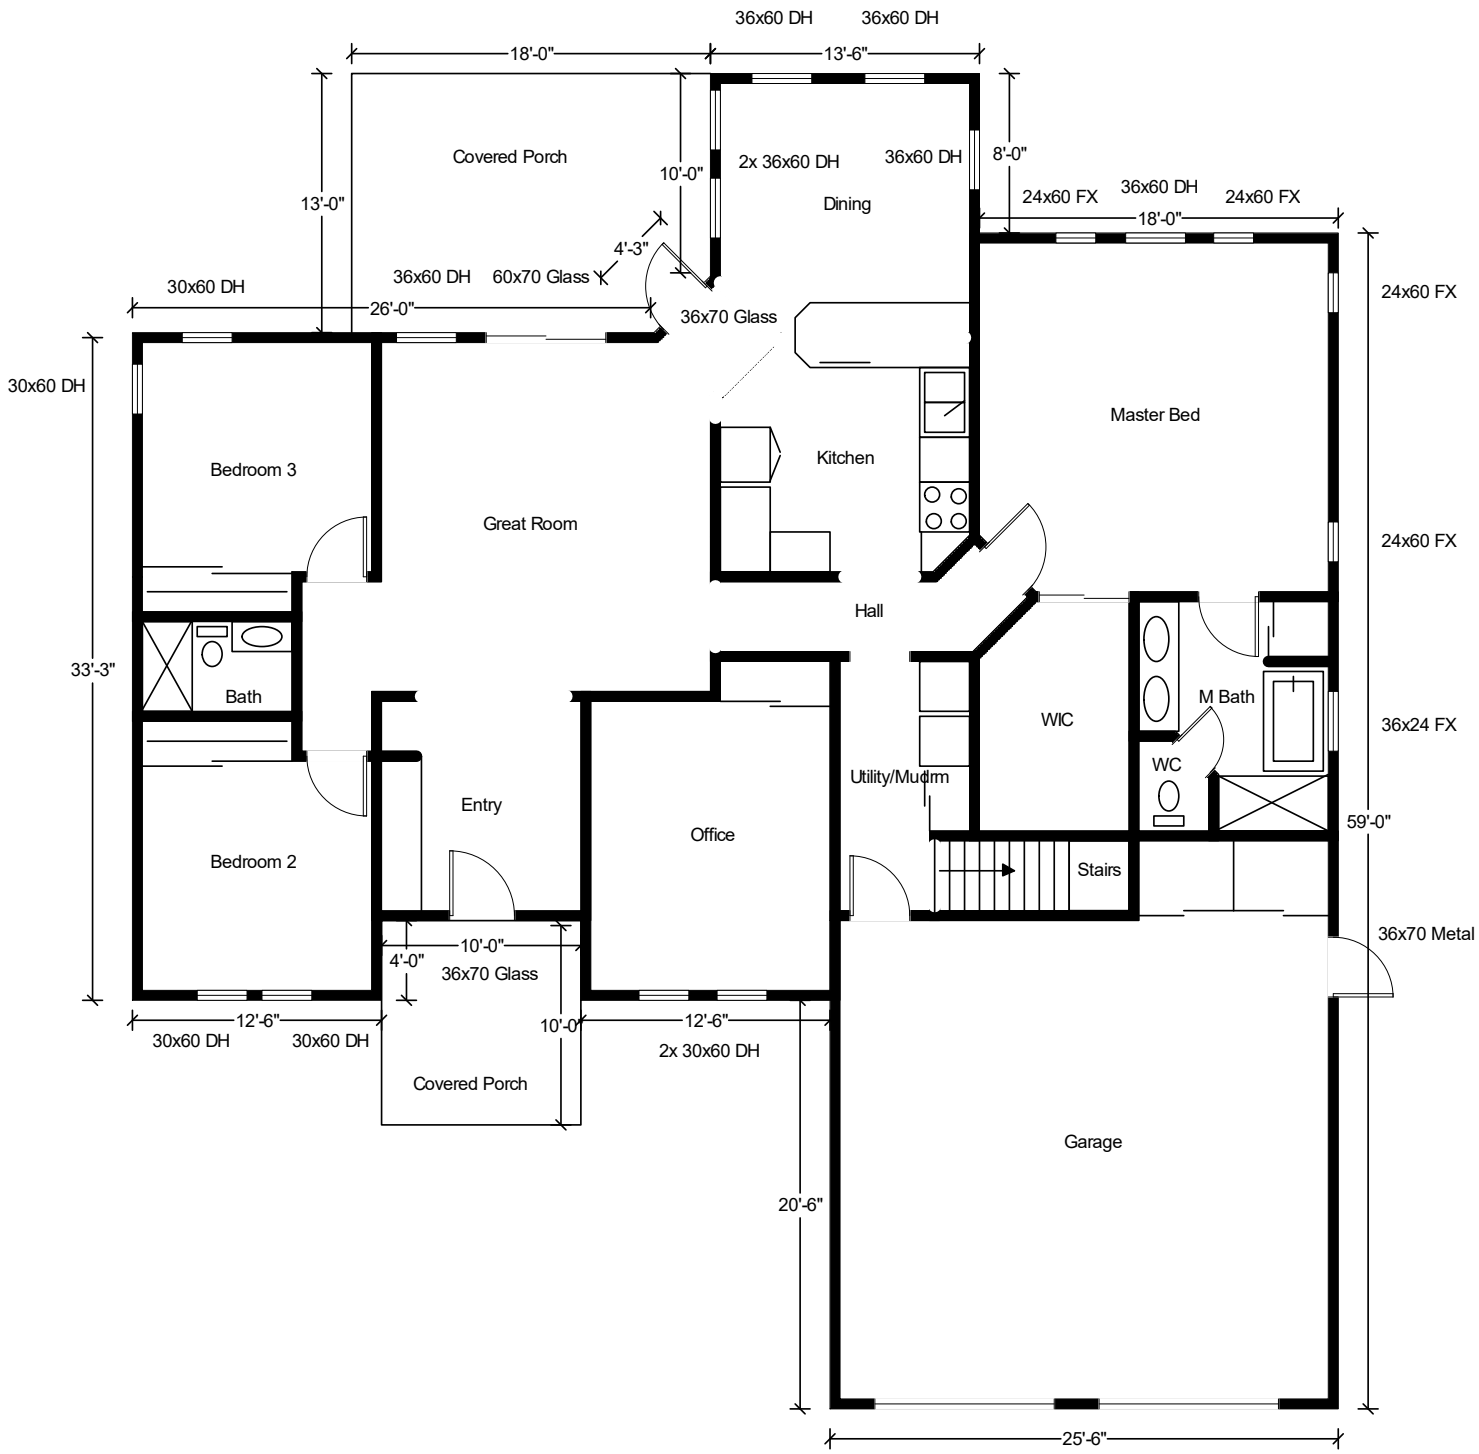
36x60 DH
36x60 DH
18'-0"
13'-6"
Covered Porch
10'-0"
2x 36x60 DH
36x60 DH
8'-0"
13'-0"
Dining
24x60 FX
36x60 DH
24x60 FX
18'-0"
4'-3"
30x60 DH
36x60 DH
60x70 Glass
26'-0"
36x70 Glass
24x60 FX
30x60 DH
Master Bed
Bedroom 3
Kitchen
Great Room
24x60 FX
Hall
33'-3"
Bath
WIC
M Bath
36x24 FX
WC
Utility/Mudrm
Entry
Office
59'-0"
Bedroom 2
Stairs
36x70 Metal
10'-0"
4'-0"
36x70 Glass
12'-6"
30x60 DH
30x60 DH
10'-0
12'-6"
2x 30x60 DH
Covered Porch
Garage
20'-6"
25'-6"

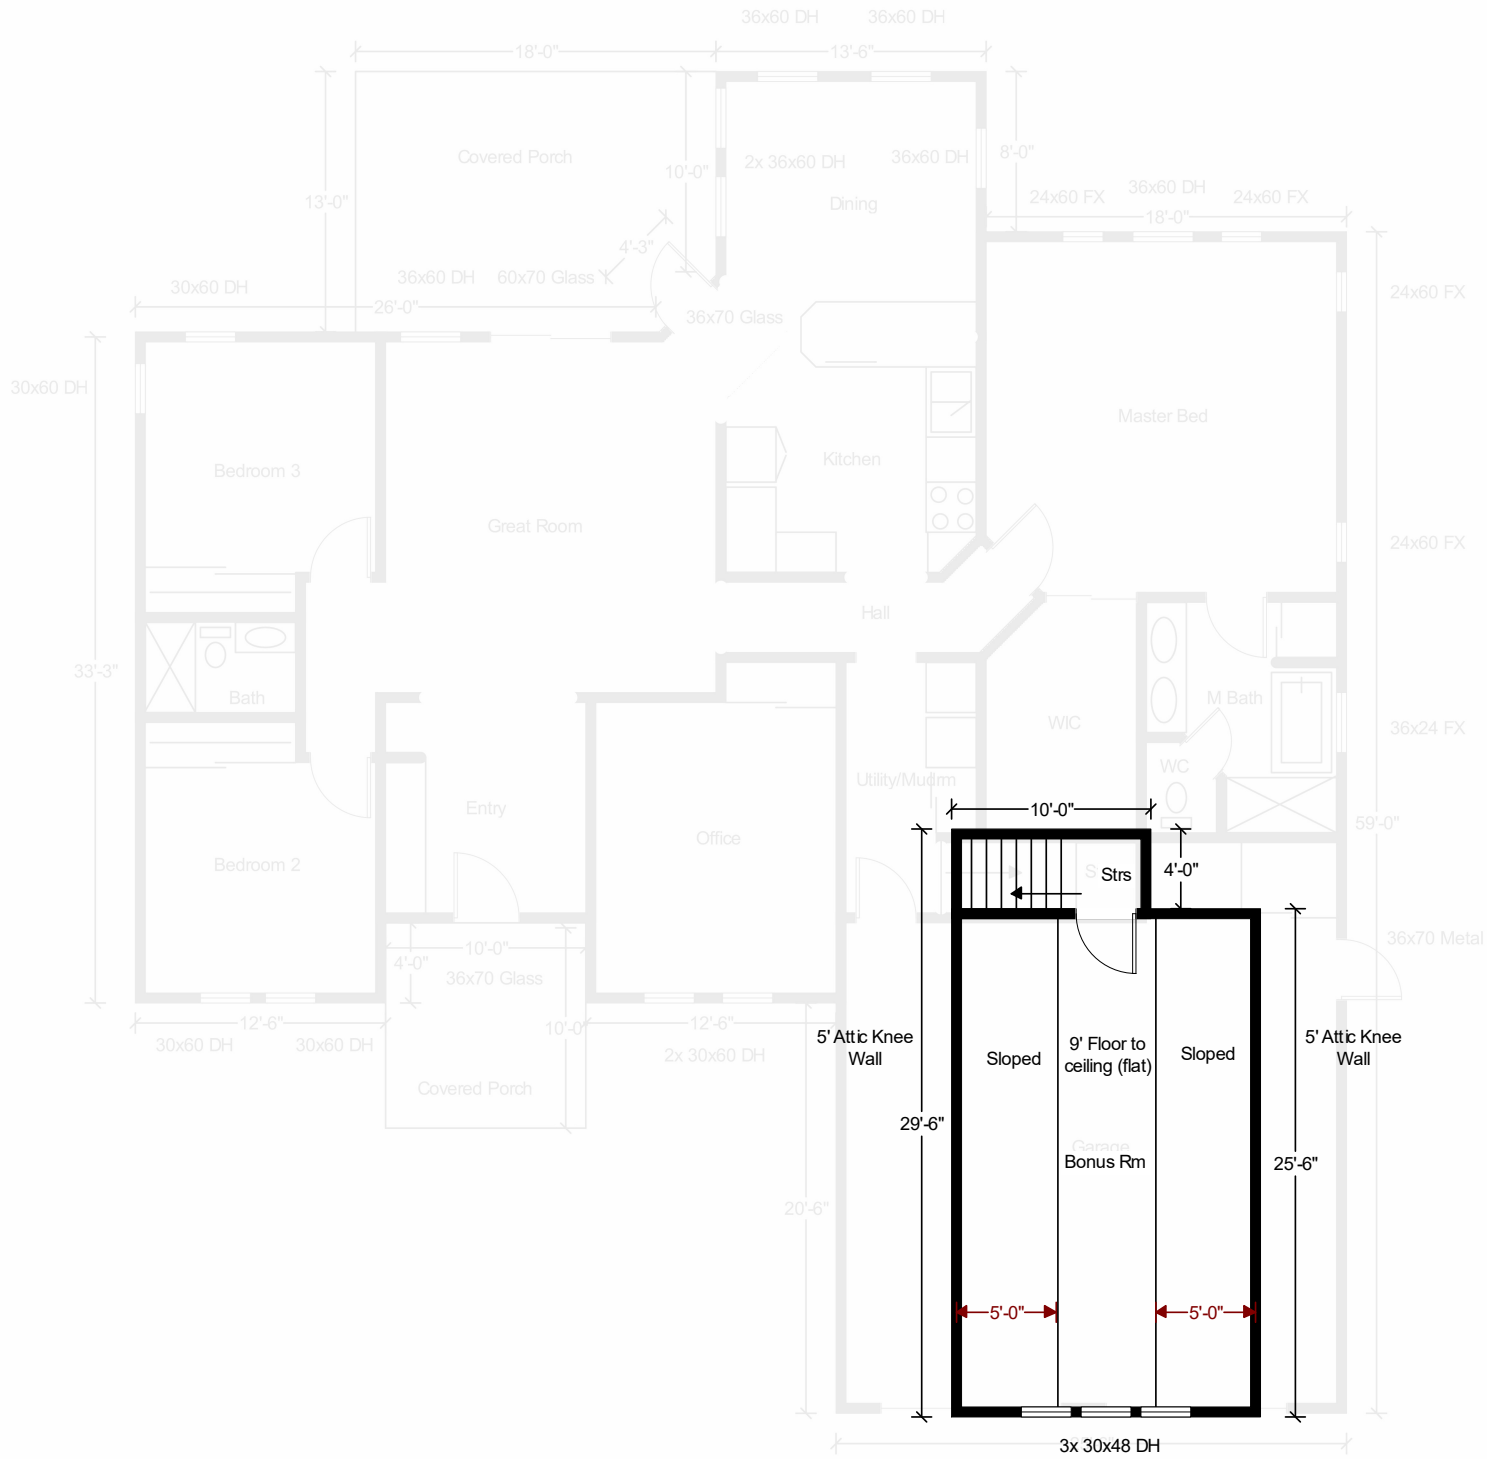
36x60 DH
36x60 DH
18'-0"
13'-6"
Covered Porch
10'-0"
2x 36x60 DH
36x60 DH
8'-0"
13'-0"
Dining
24x60 FX
36x60 DH
24x60 FX
18'-0"
4'-3"
30x60 DH
36x60 DH
60x70 Glass
26'-0"
36x70 Glass
24x60 FX
30x60 DH
Master Bed
Bedroom 3
Kitchen
Great Room
24x60 FX
Hall
33'-3"
Bath
M Bath
WIC
36x24 FX
WC
Utility/Mudrm
Entry
Office
59'-0"
Bedroom 2
10'-0"
Strs
4'-0"
36x70 Metal
4'-0"
10'-0"
36x70 Glass
12'-6"
10'-0"
12'-6"
30x60 DH
30x60 DH
2x 30x60 DH
5' Attic Knee Wall
Sloped
9' Floor to ceiling (flat)
Sloped
5' Attic Knee Wall
Covered Porch
29'-6"
Garage
Bonus Rm
25'-6"
20'-6"
5'-0"
5'-0"
3x 30x48 DH